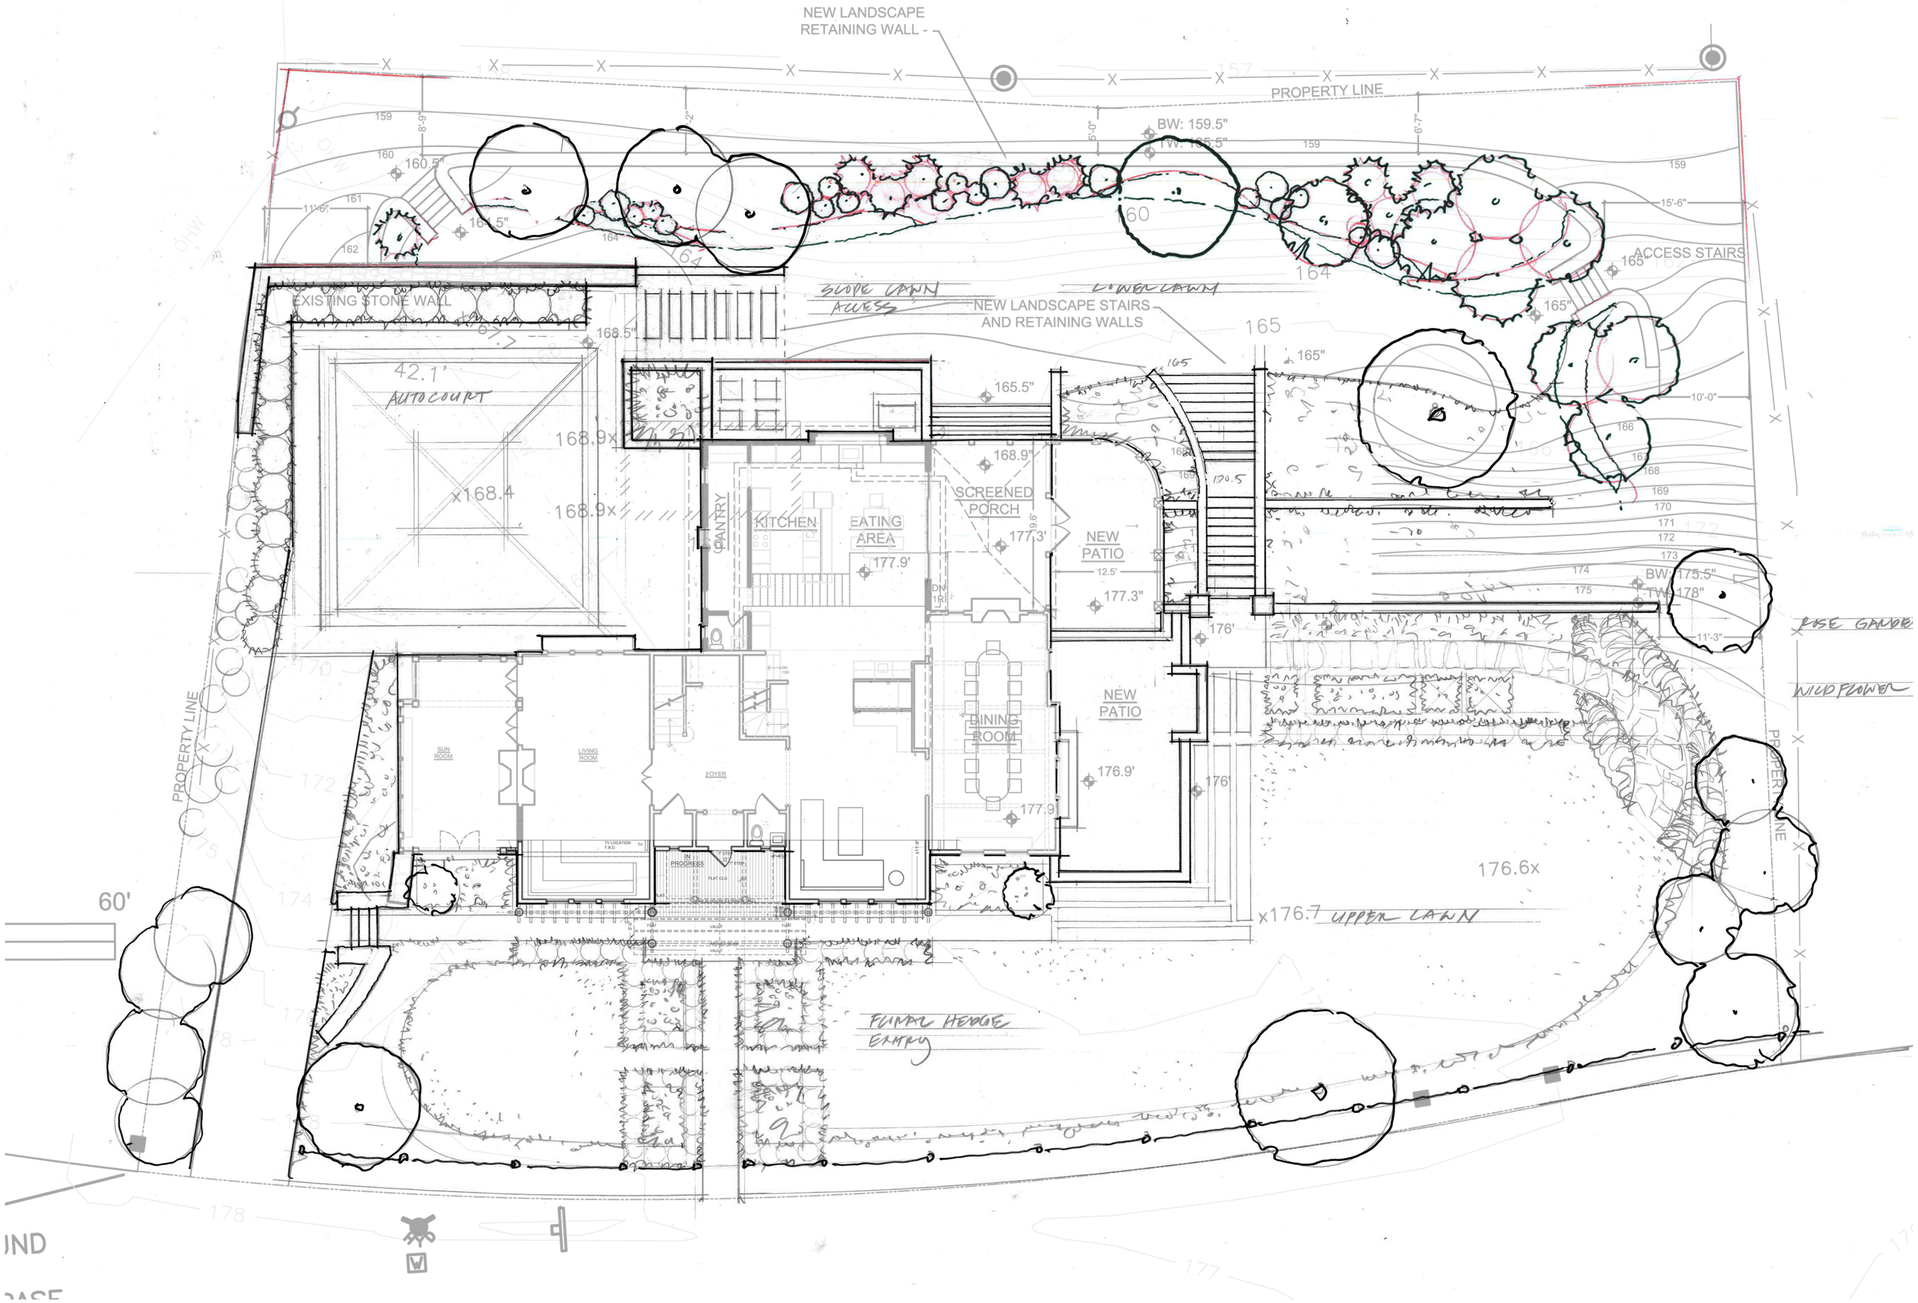

SCALE : 1/8" = 1'-0"

0 2 4 8 16 32

GANN RESIDENCE

SITE PLAN